


2721

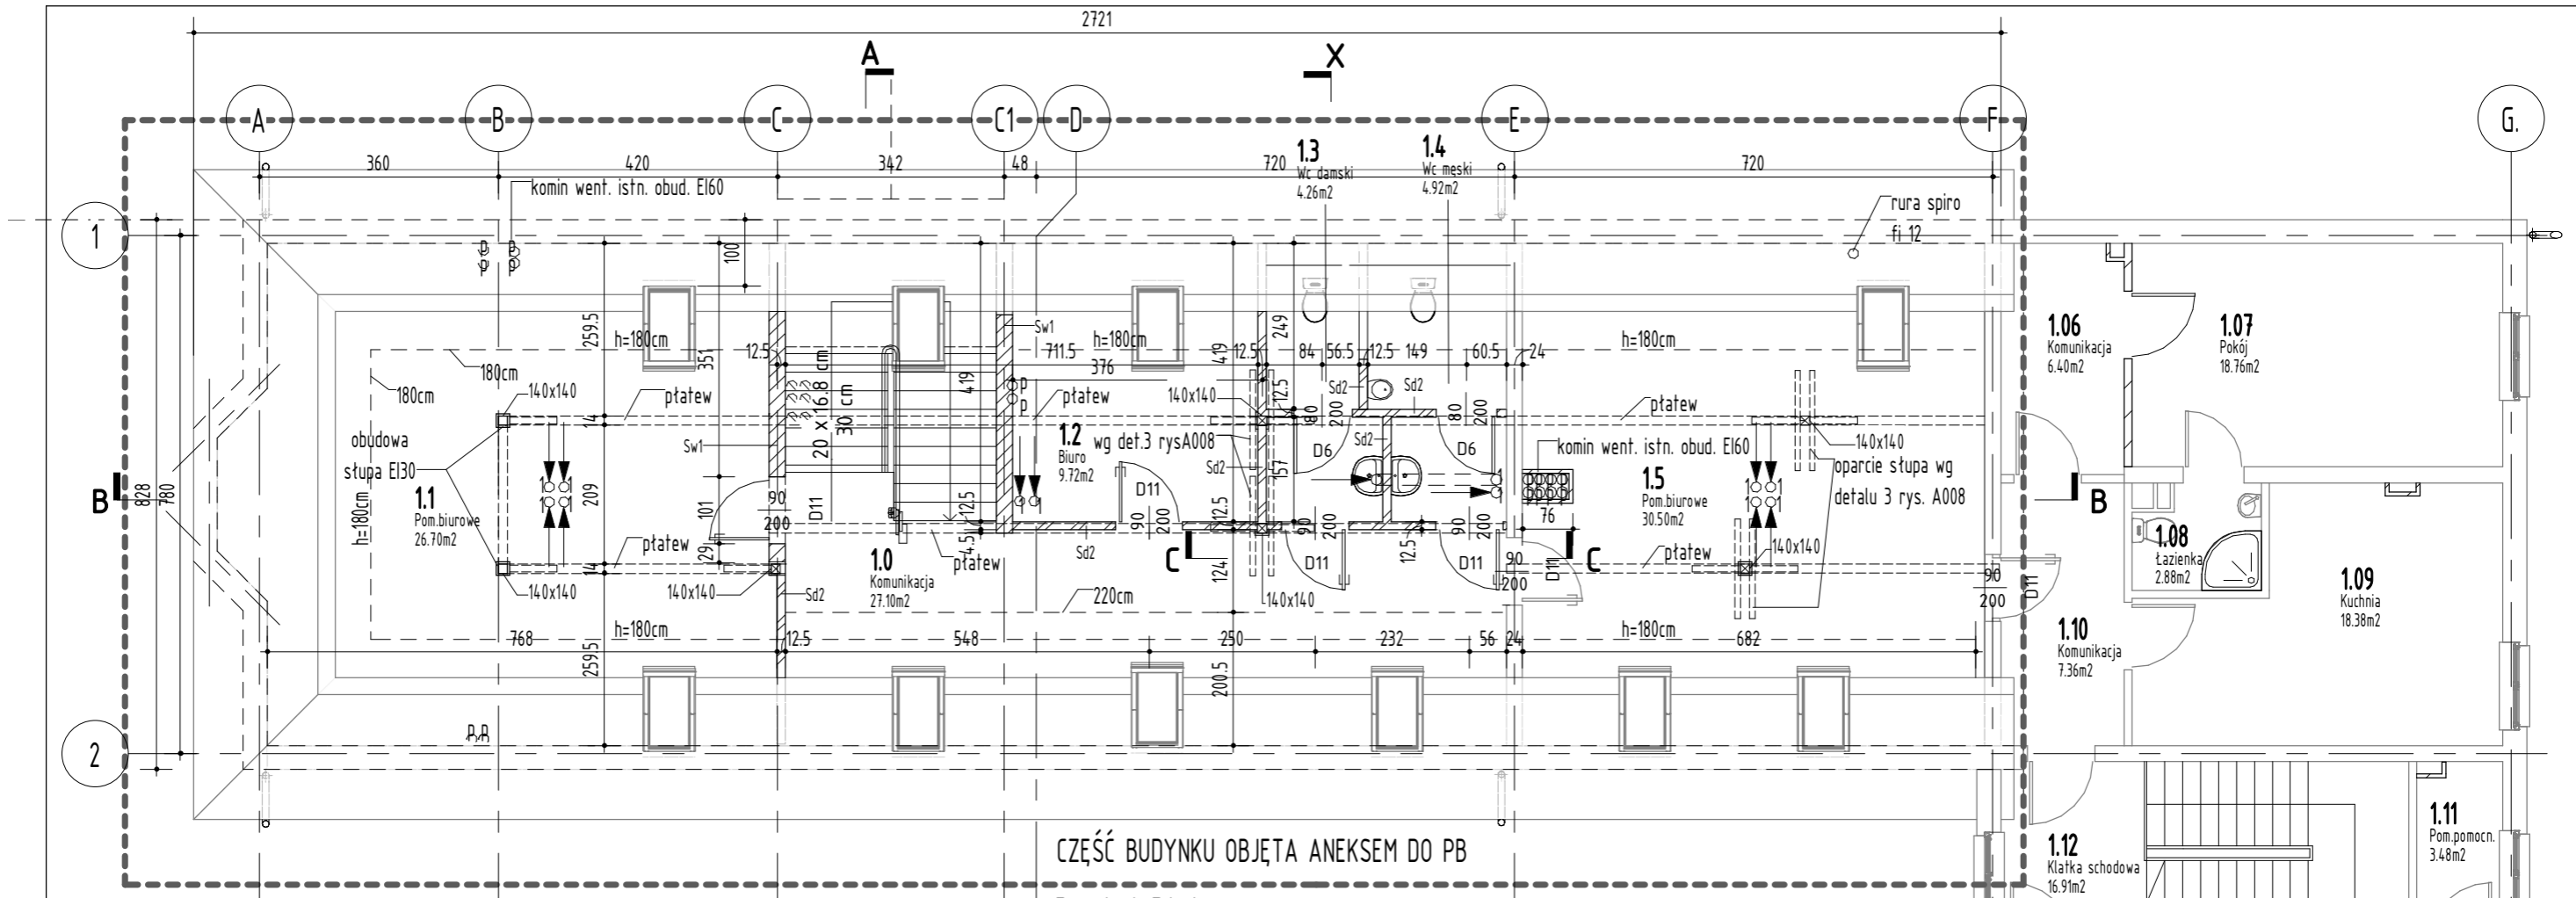

CZĘŚĆ BUDYNKU OBJĘTA ANEKSEM DO PB

Rzut 1 Piętra

1 : 100

## 1 Piętro pomieszczenia nie objęte aneksem

Nr	Nazwa	Pow
----	-------	-----

1.07	Pokój	18.76 m <sup>2</sup>
1.08	Łazienka	2.88 m <sup>2</sup>
1.09	Kuchnia	18.38 m <sup>2</sup>
1.10	Komunikacja	7.36 m <sup>2</sup>
1.11	Pom.pomocn.	3.48 m <sup>2</sup>
1.12	Klatka schodowa	16.91 m <sup>2</sup>
1.13	Komunikacja	4.40 m <sup>2</sup>
1.14	Łazienka	4.04 m <sup>2</sup>
1.15	Komunikacja	2.79 m <sup>2</sup>
1.16	Pokój	21.94 m <sup>2</sup>
1.17	Łazienka	3.84 m <sup>2</sup>
1.18	Komunikacja	2.35 m <sup>2</sup>
1.19	Pokój	13.58 m <sup>2</sup>
1.20	Pokój	9.19 m <sup>2</sup>
		129.91 m <sup>2</sup>

## 1 Piętro pomieszczenia objęte aneksem

Nr	Nazwa	Pow
----	-------	-----

1.0	Komunikacja	27.10 m <sup>2</sup>
1.1	Pom.biurowe	26.70 m <sup>2</sup>
1.2	Biuro	9.72 m <sup>2</sup>
1.3	Wc damski	4.26 m <sup>2</sup>
1.4	Wc męski	4.92 m <sup>2</sup>
1.5	Pom.biurowe	30.50 m <sup>2</sup>
1.06	Komunikacja	6.40 m <sup>2</sup>
		109.61 m <sup>2</sup>

## Oznaczenia

- - - - - Proj. nadproża

## Uwaga:

1. Wszystkie elementy drewniane więźby należy obudować płytami gkf gr12,5mm (2x) o odporności ogniowej EI 30 zgodnie z przyjętym systemem (np. Knauf, Siniat ...)

## Ściany



Rozbiórki



Ściany

istniejące  
Ściana gazob. 24+styr.12 - proj.

Sw1 Silka 24cm - projektowana



Sd1 Silka 12cm - projektowana



Sd2 G-kfi 12.5cm (EI30)- projektowana

Jednostka projektowa:

Pracownia Architektoniczna  
Andrzej Gierlikowski  
ul. Kossaka 110, 64-920 Pila  
tel 0-672132286, 602653467

Nazwa i adres obiektu: **Filia Śródown. Domu Samopomocy przy CChO Caritas**  
Pila, Motylewo, ul. Orla 29, dz. nr 274

Projektant: mgr inż. arch. Andrzej Gierlikowski  
Uprawnienia budowlane bez ograniczeń w specjalności architektonicznej GP-7342/1600/91

Sprawdził: mgr inż. arch. Aleksandra Kamińska  
Uprawnienia budowlane bez ograniczeń w specjalności architektonicznej 7131/24/P/2003

Tytuł rysunku: **Rzut piętra - Aneks**

Branża: Arch Skala: 1 : 100 Faza: PB aneks Data: wrze. 2018 Opracował: ak Arkusz: A3 Nr proj.: 55/2018 Nr rysunku: **A002**