



C

C1

1

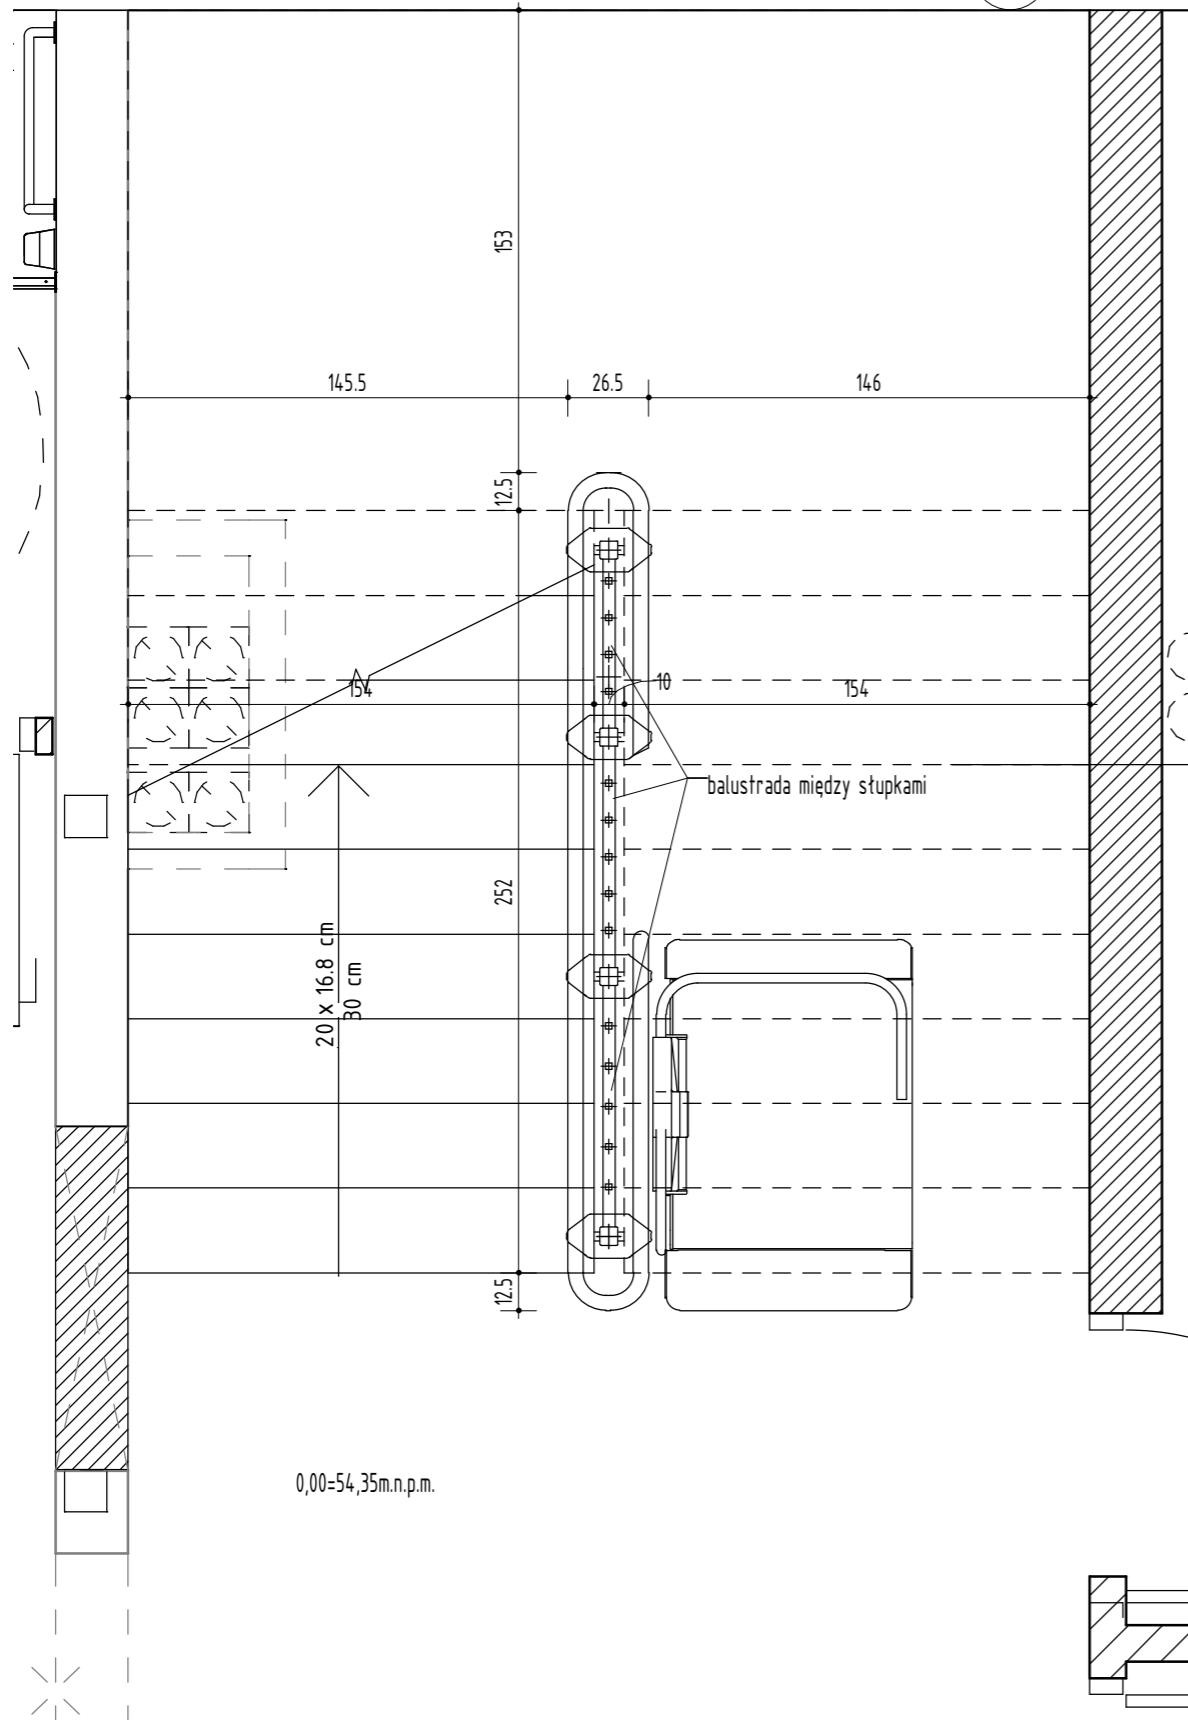

RZUT PARTERU

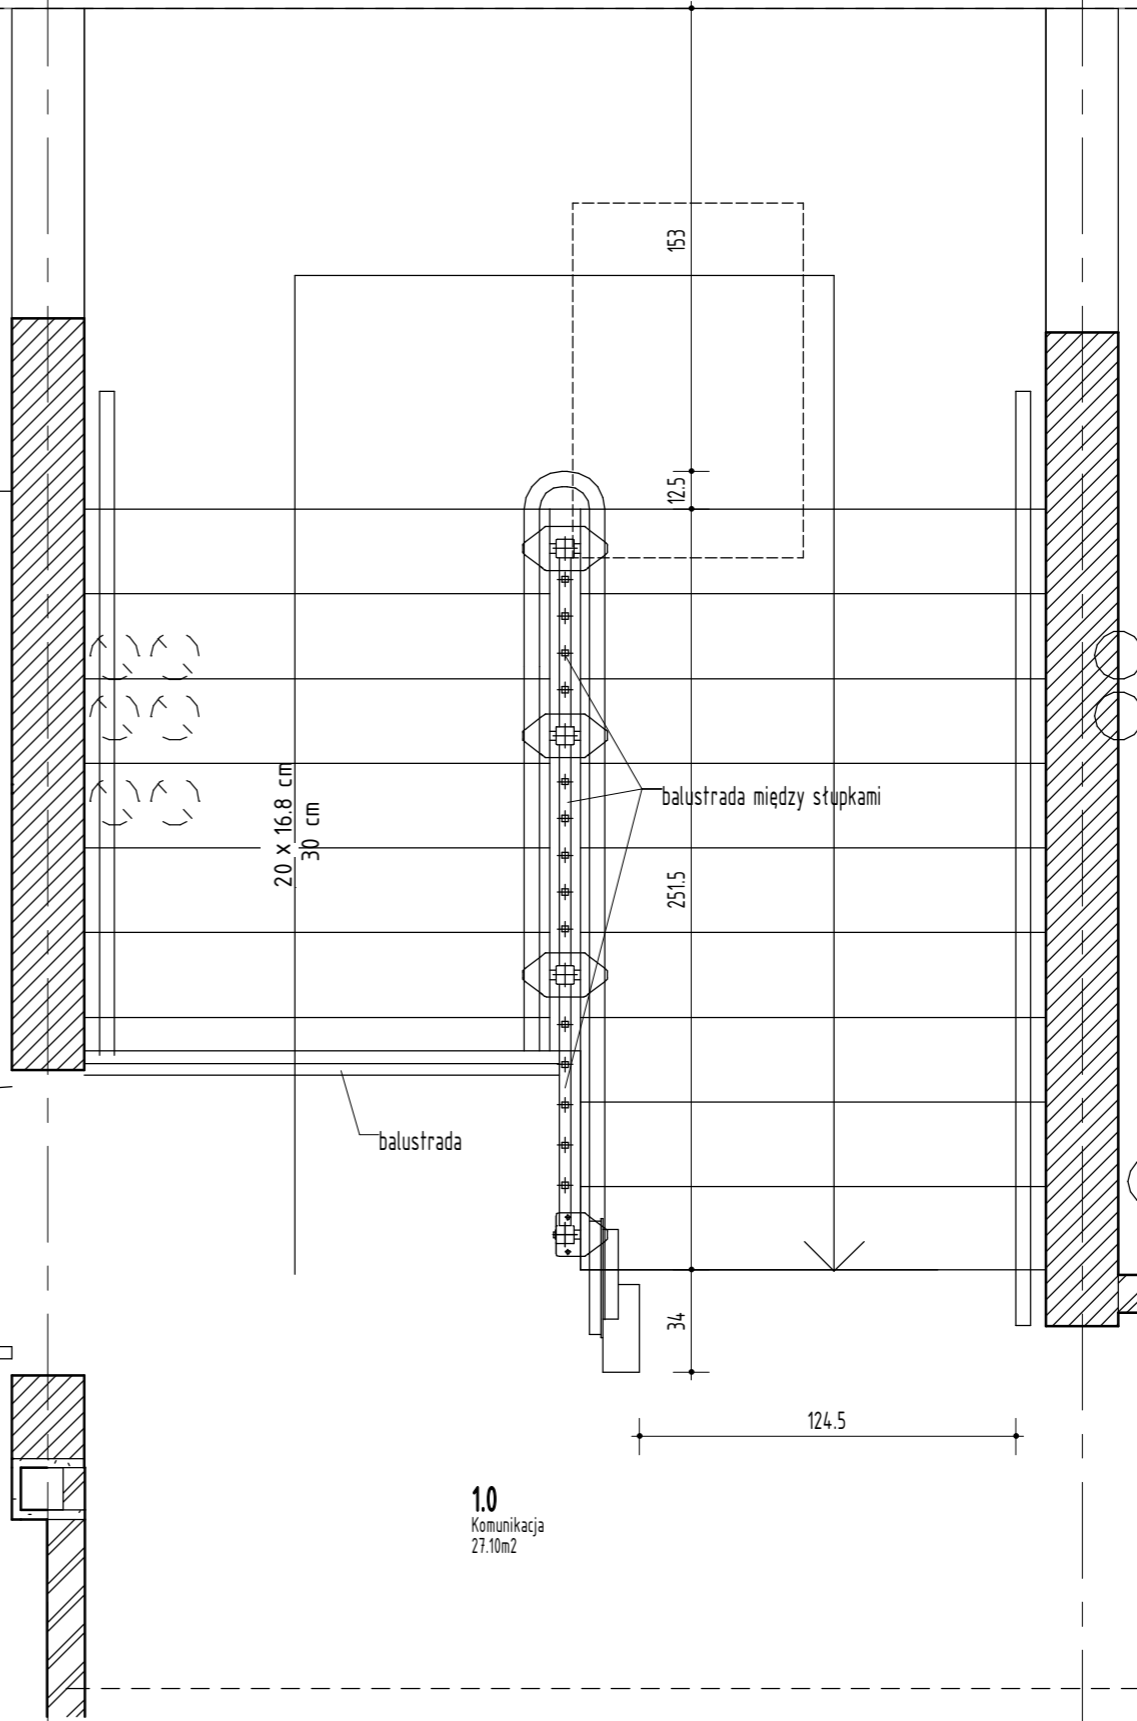

RZUT PIĘTRA

Nazwa i adres projektu:  
**Filia Środow. Domu Samopomocy przy CChO Caritas**

Piła, Motylewo, ul. Orła 29, dz. nr 274  
 Inwestor:  
**Parafia p.w. Matki Bożej Częstochowskiej**

Jednostka projektowa:  
**PAAG**  
 Pracownia Architektoniczna  
 Andrzej Gierlikowski  
 ul. Koszaka 110, 64-920 Piła  
 tel 0-67213 22 86, 602 653 467

Autor projektu:  
 mgr inż. arch. Andrzej Gierlikowski  
 nr uprawnień: GP-7342/1600/91

Sprawdził:  
 mgr inż. arch. Aleksandra Kamińska  
 nr uprawnień: 7131/24/P/2003

Autor rysunku:  
 Author

Faza projektu: PB aneks

Branża: Architektura

Nazwa rysunku:  
**Platforma dla niepełnosprawnych**

Skala: 1 : 25  
 Data: wrze. 2018  
 Arkusz:

Nr rysunku: **A007**