


PRZEKRÓJ A-A 1:100

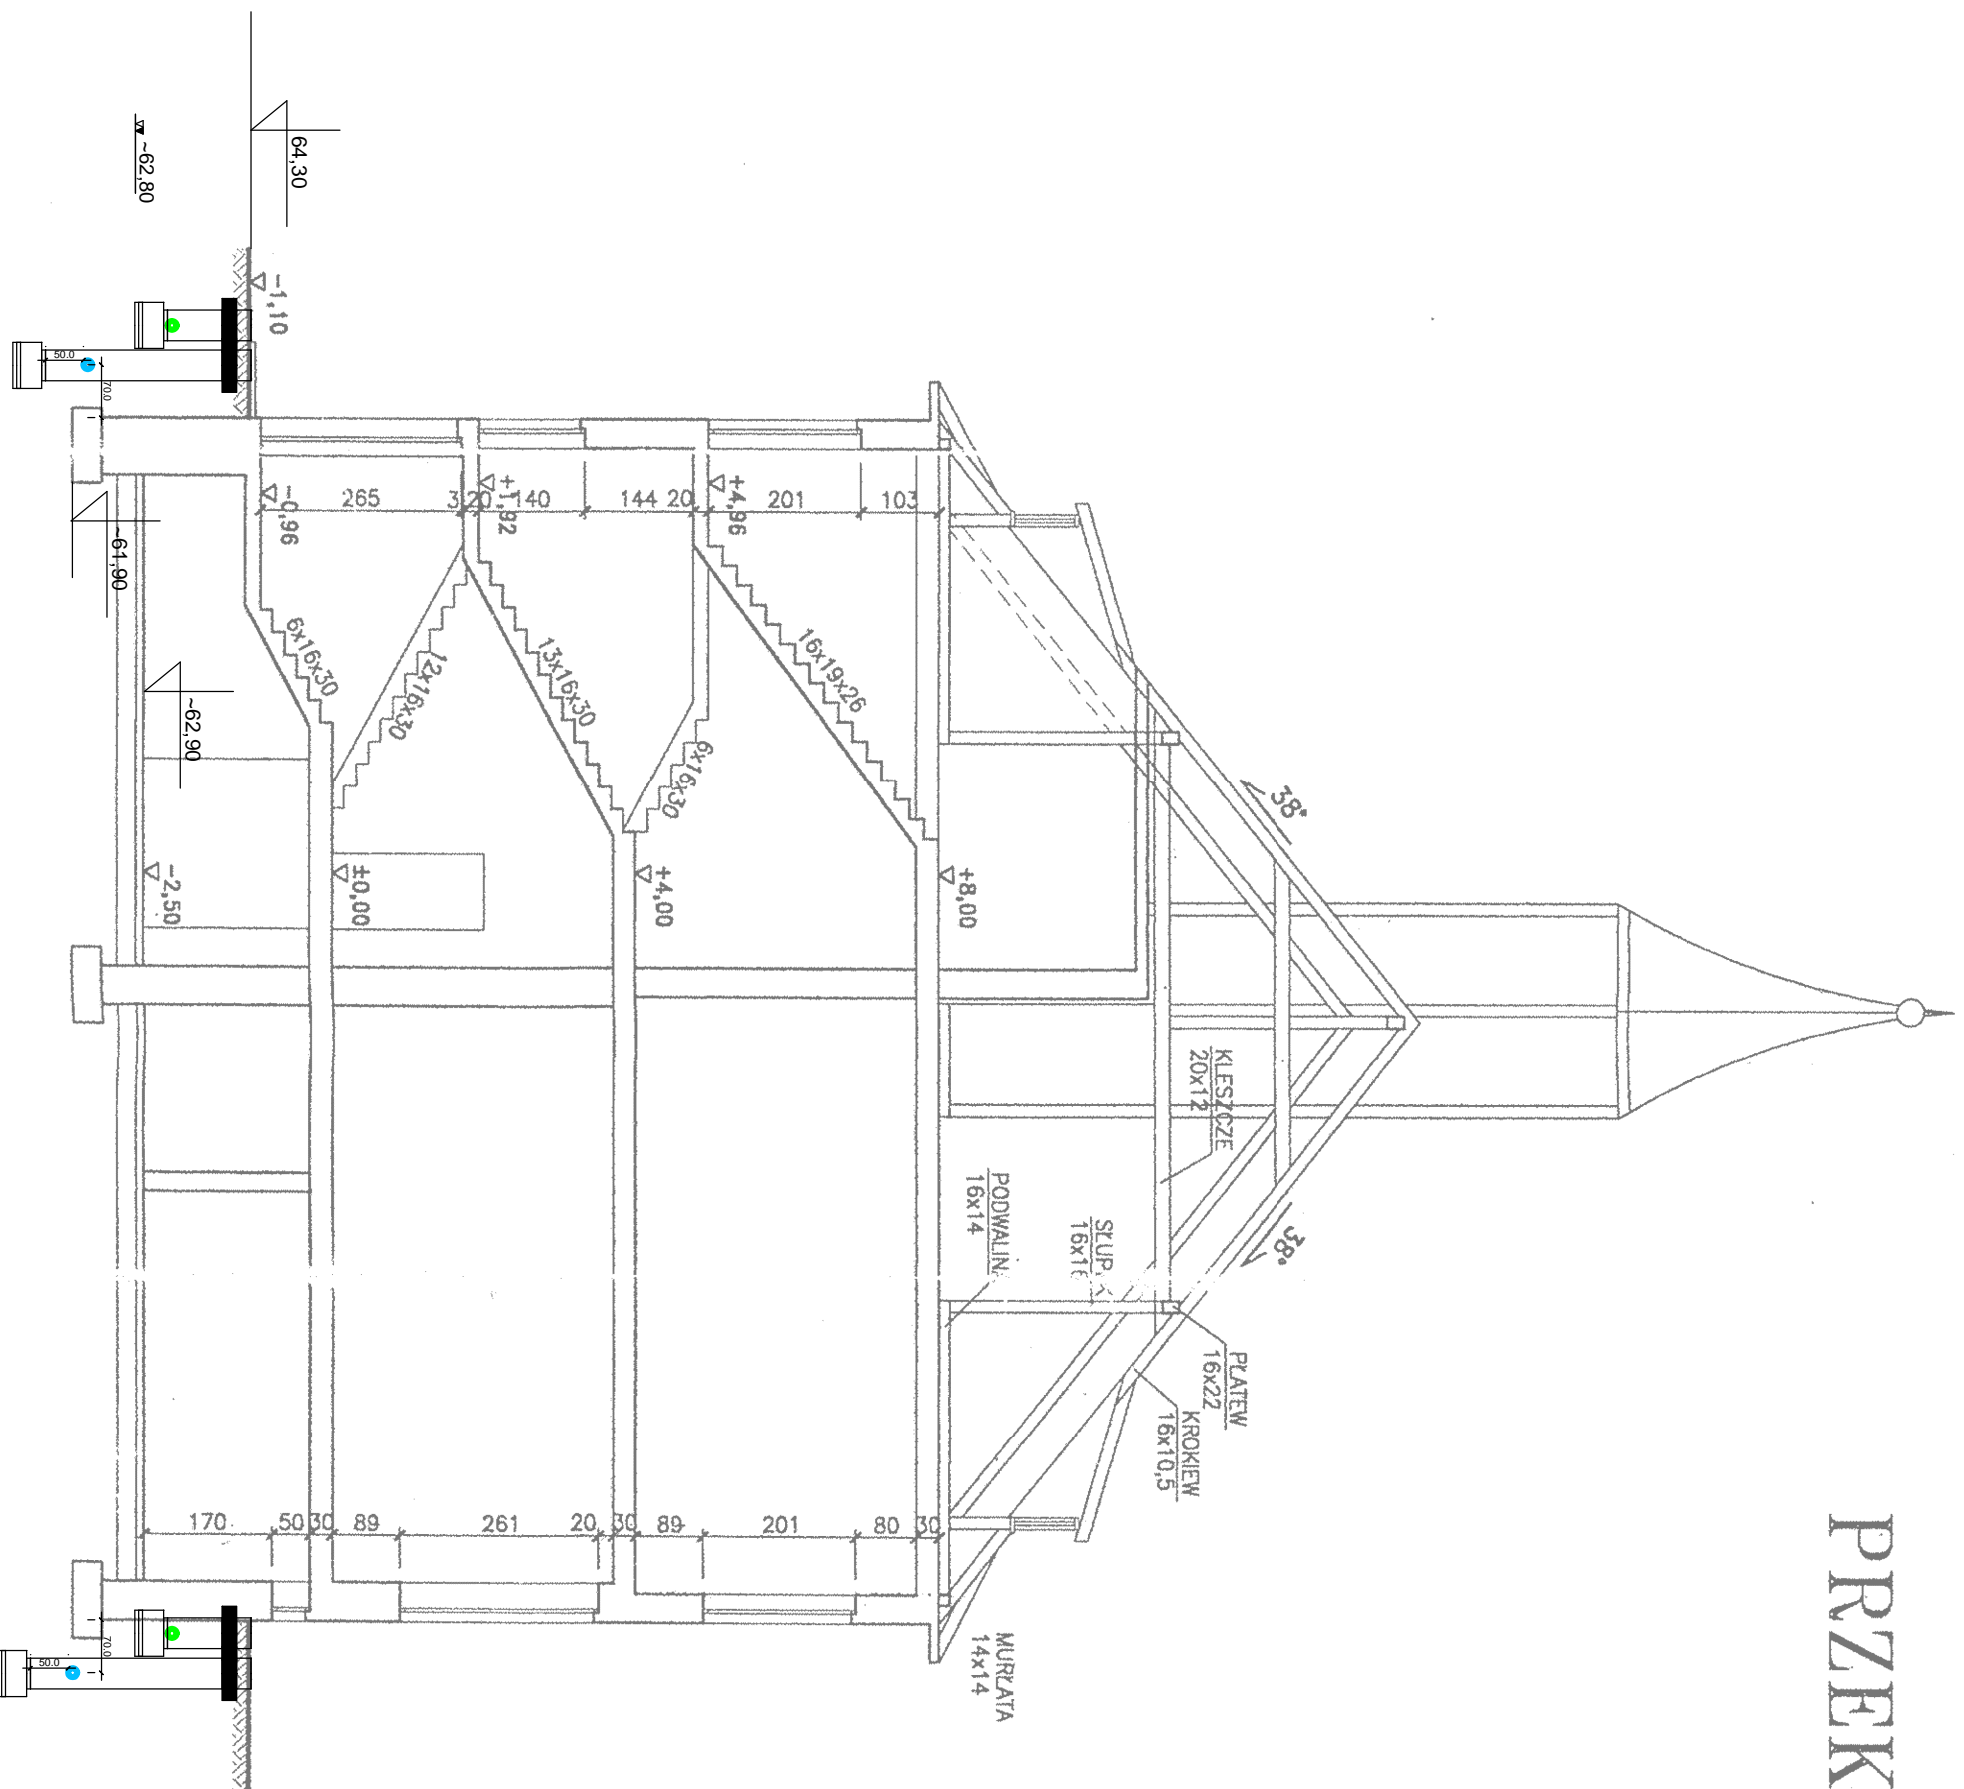

PROJEKTOWANIE, NADZORY, WYKONAWSTWO

P A W E Ł K O P A C Z
64-920 Pila, al.Niepodległości 88

Objekt: Drenaż opaskowy i kanalizacja deszczowa z zbiornikiem retencyjnym.
Pila, ul. Kossaka, Działka nr 245/21 obręb 16

Inwestor: Środowiskowy Dom Samopomocy Caritas
ul. Kossaka 16,
64-920 Pila,

Rysunek: Przekrój A-A

Projektował: inż. Paweł Kopacz

Upr.bud. nr ewid. WKP/0364/POOS/11
do projektowania bez ograniczeń w specjalności instalacyjnej

Sprawił: mgr inż. Robert Bednarek
Upr.bud. nr ewid. WKP/0126/POOS/08
do projektowania bez ograniczeń w specjalności instalacyjnej

Stadium P.B.
Data: 10.2013
Skala: 1:100
Nr rys.: 5