



# SCHODY ŻELBETOWE 1:25

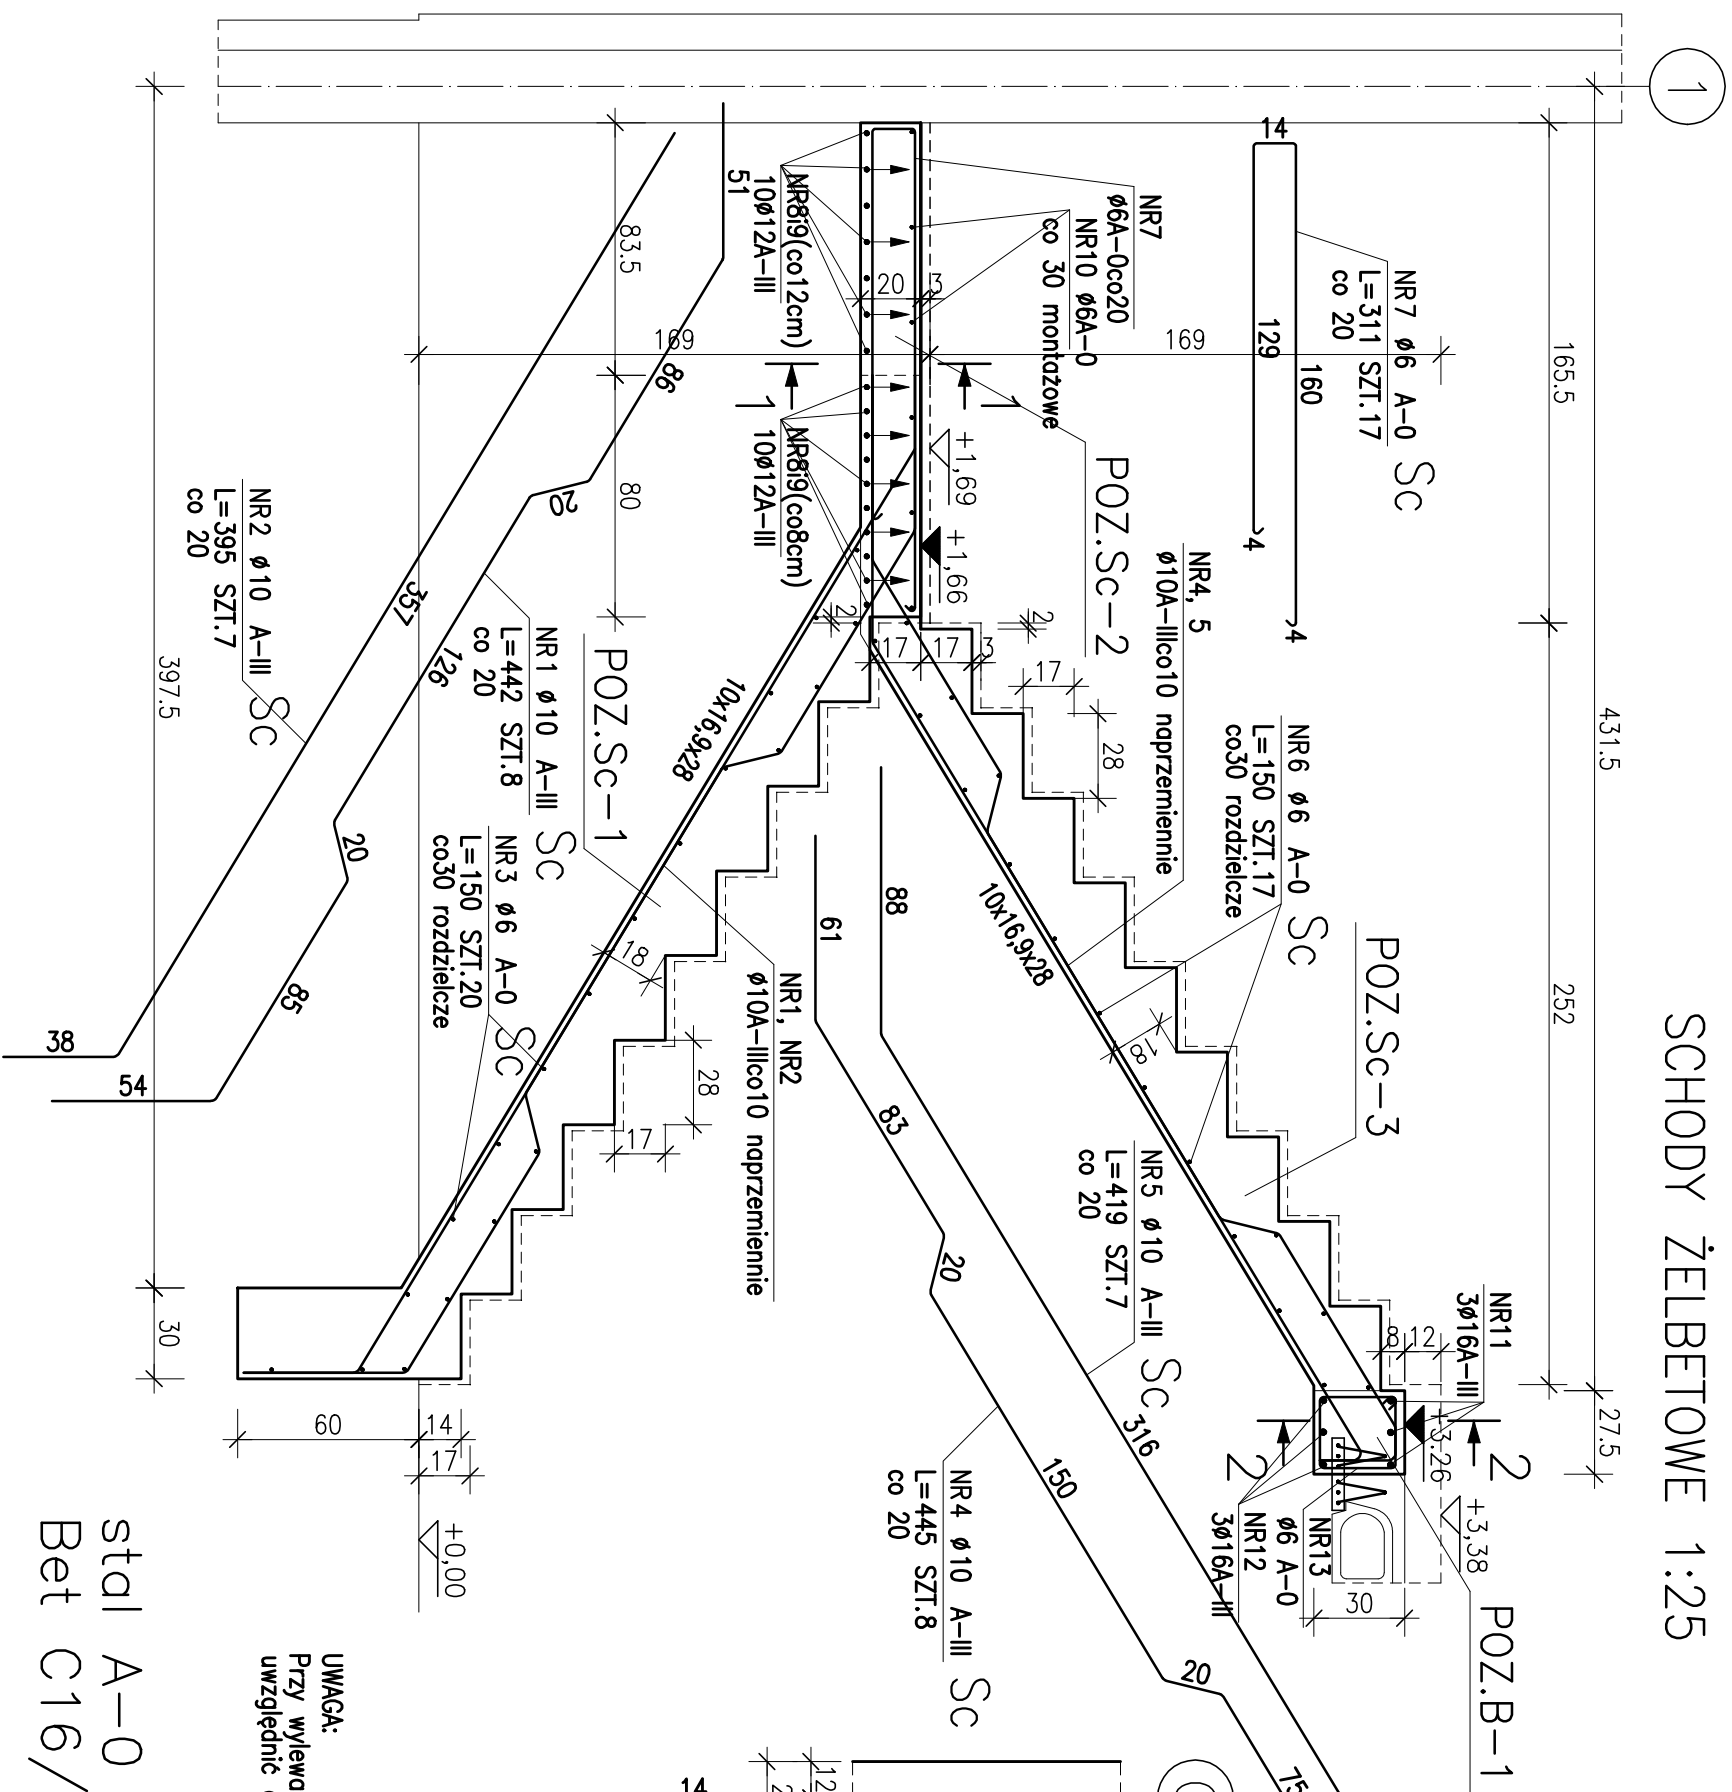

stal A-0 A-III  
Bet C16/20 (B20)

**UWAGA:**  
Przy wylewaniu schodów  
uwzględnić grubość okładziny

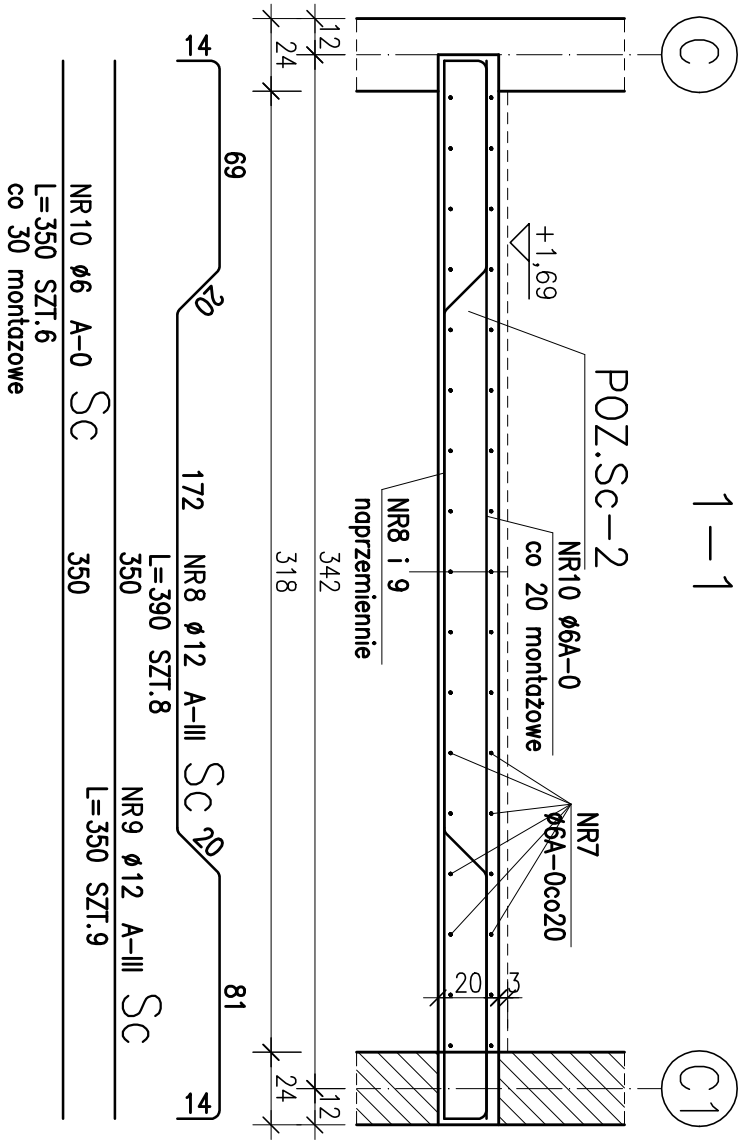

Jednostka projektowa:		Nazwa i adres obiektu:	
<b>PAAG</b>		Filia Śródow. Domu Samopomocy przy CCHO Caritas	
Pracownia Architektoniczna Andrzej Gierlikowski ul. Koszaka 110, 64-920 Pila E-mail: ag@paag.pl, tel 602 653 467		Pila, Motylewo, ul. Orła 29	
Projektant:		mgr inż. Tomasz Zasada	
Sprawdził:		mgr inż. Jolanta Gierlikowska	
Tytuł rysunku:		Schody żelbetowe	
Branża:		Skala:	
Konstr:		1 : 25	
Faza:		PB aneks wrze. 2018	
Data:		js	
Opracował:		A3	
Nr proj.:		55/2018	
Nr rysunku:		K001	
Uprawnienia budowlane bez ograniczeń w specjalności konstrukcyjnej UAN-8345/90/05		Uprawnienia budowlane bez ograniczeń w specjalności architektonicznej 4/P/95	