


# WARSTWY POSADZKOWE W KOTŁOWNI - detal D2

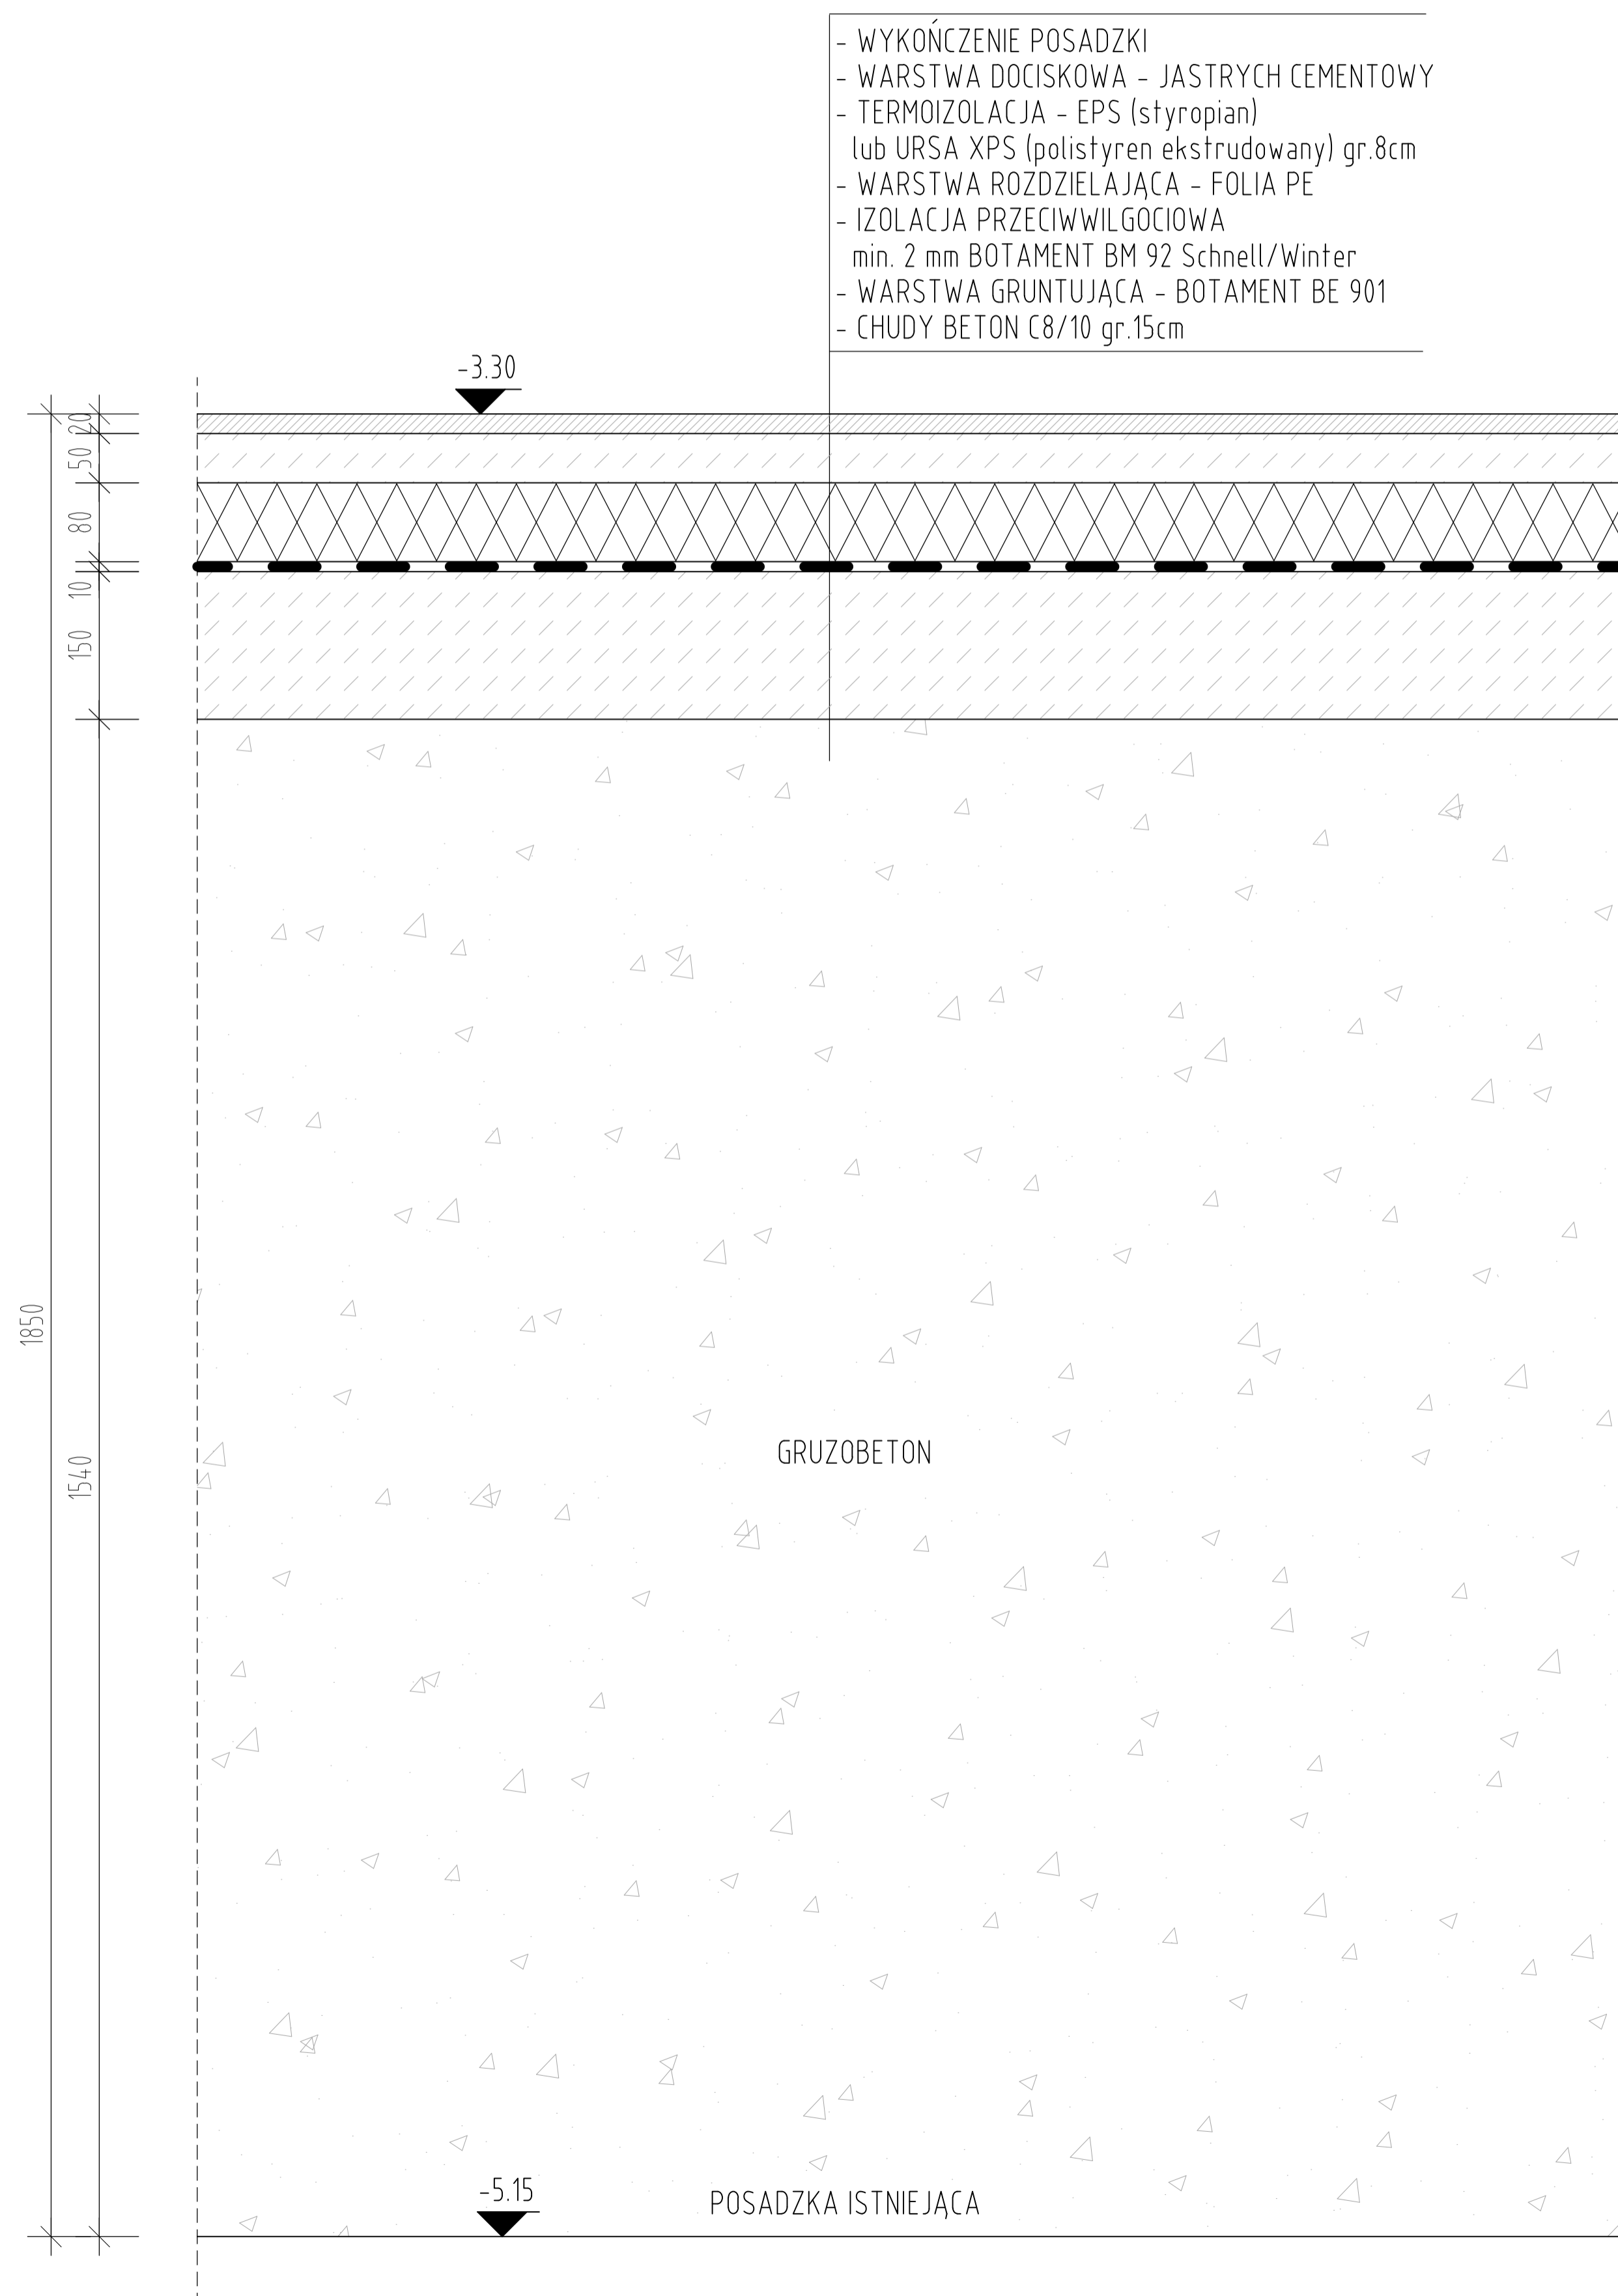

PROJEKTOWANIE, NADZORY, WYKONAWSTWO <b>PAWEŁ KOPACZ</b> 64-920 Piła, al.Niepodległości 88		
Obiekt:	Drenaż opaskowy i kanalizacja deszczowa z zbiornikiem retencyjnym. Piła, ul. Kossaka, Działka nr 245/21 obręb 16	
Inwestor:	Środowiskowy Dom Samopomocy Caritas ul. Kossaka 16, 64-920 Piła,	Stadium P.B.
Branża:	Konstrukcja	Data: 10.2013
Rysunek:	WARSTWY POSADZKOWE W KOTŁOWNI detal D2	Skala: 1:10
Projektował:	mgr inż. Marek Turek Upr.bud. nr ewid.WKP/0049/P00K/07 do projektowania bez ograniczeń w specjalności konstrukcyjnej	Nr rys.: <b>K-4</b>