


# PRACE KONIECZNE DO WYKONANIA - etap 1 (detal D1)

1. DRENAŻ WG ODREBNEGO OPRACOWANIA
2. WYKONANIE IZOLACJI PRZECIWWILGOCIOWEJ I TERMICZNEJ ŚCIANY ZEWNĘTRZNEJ PIWNICY

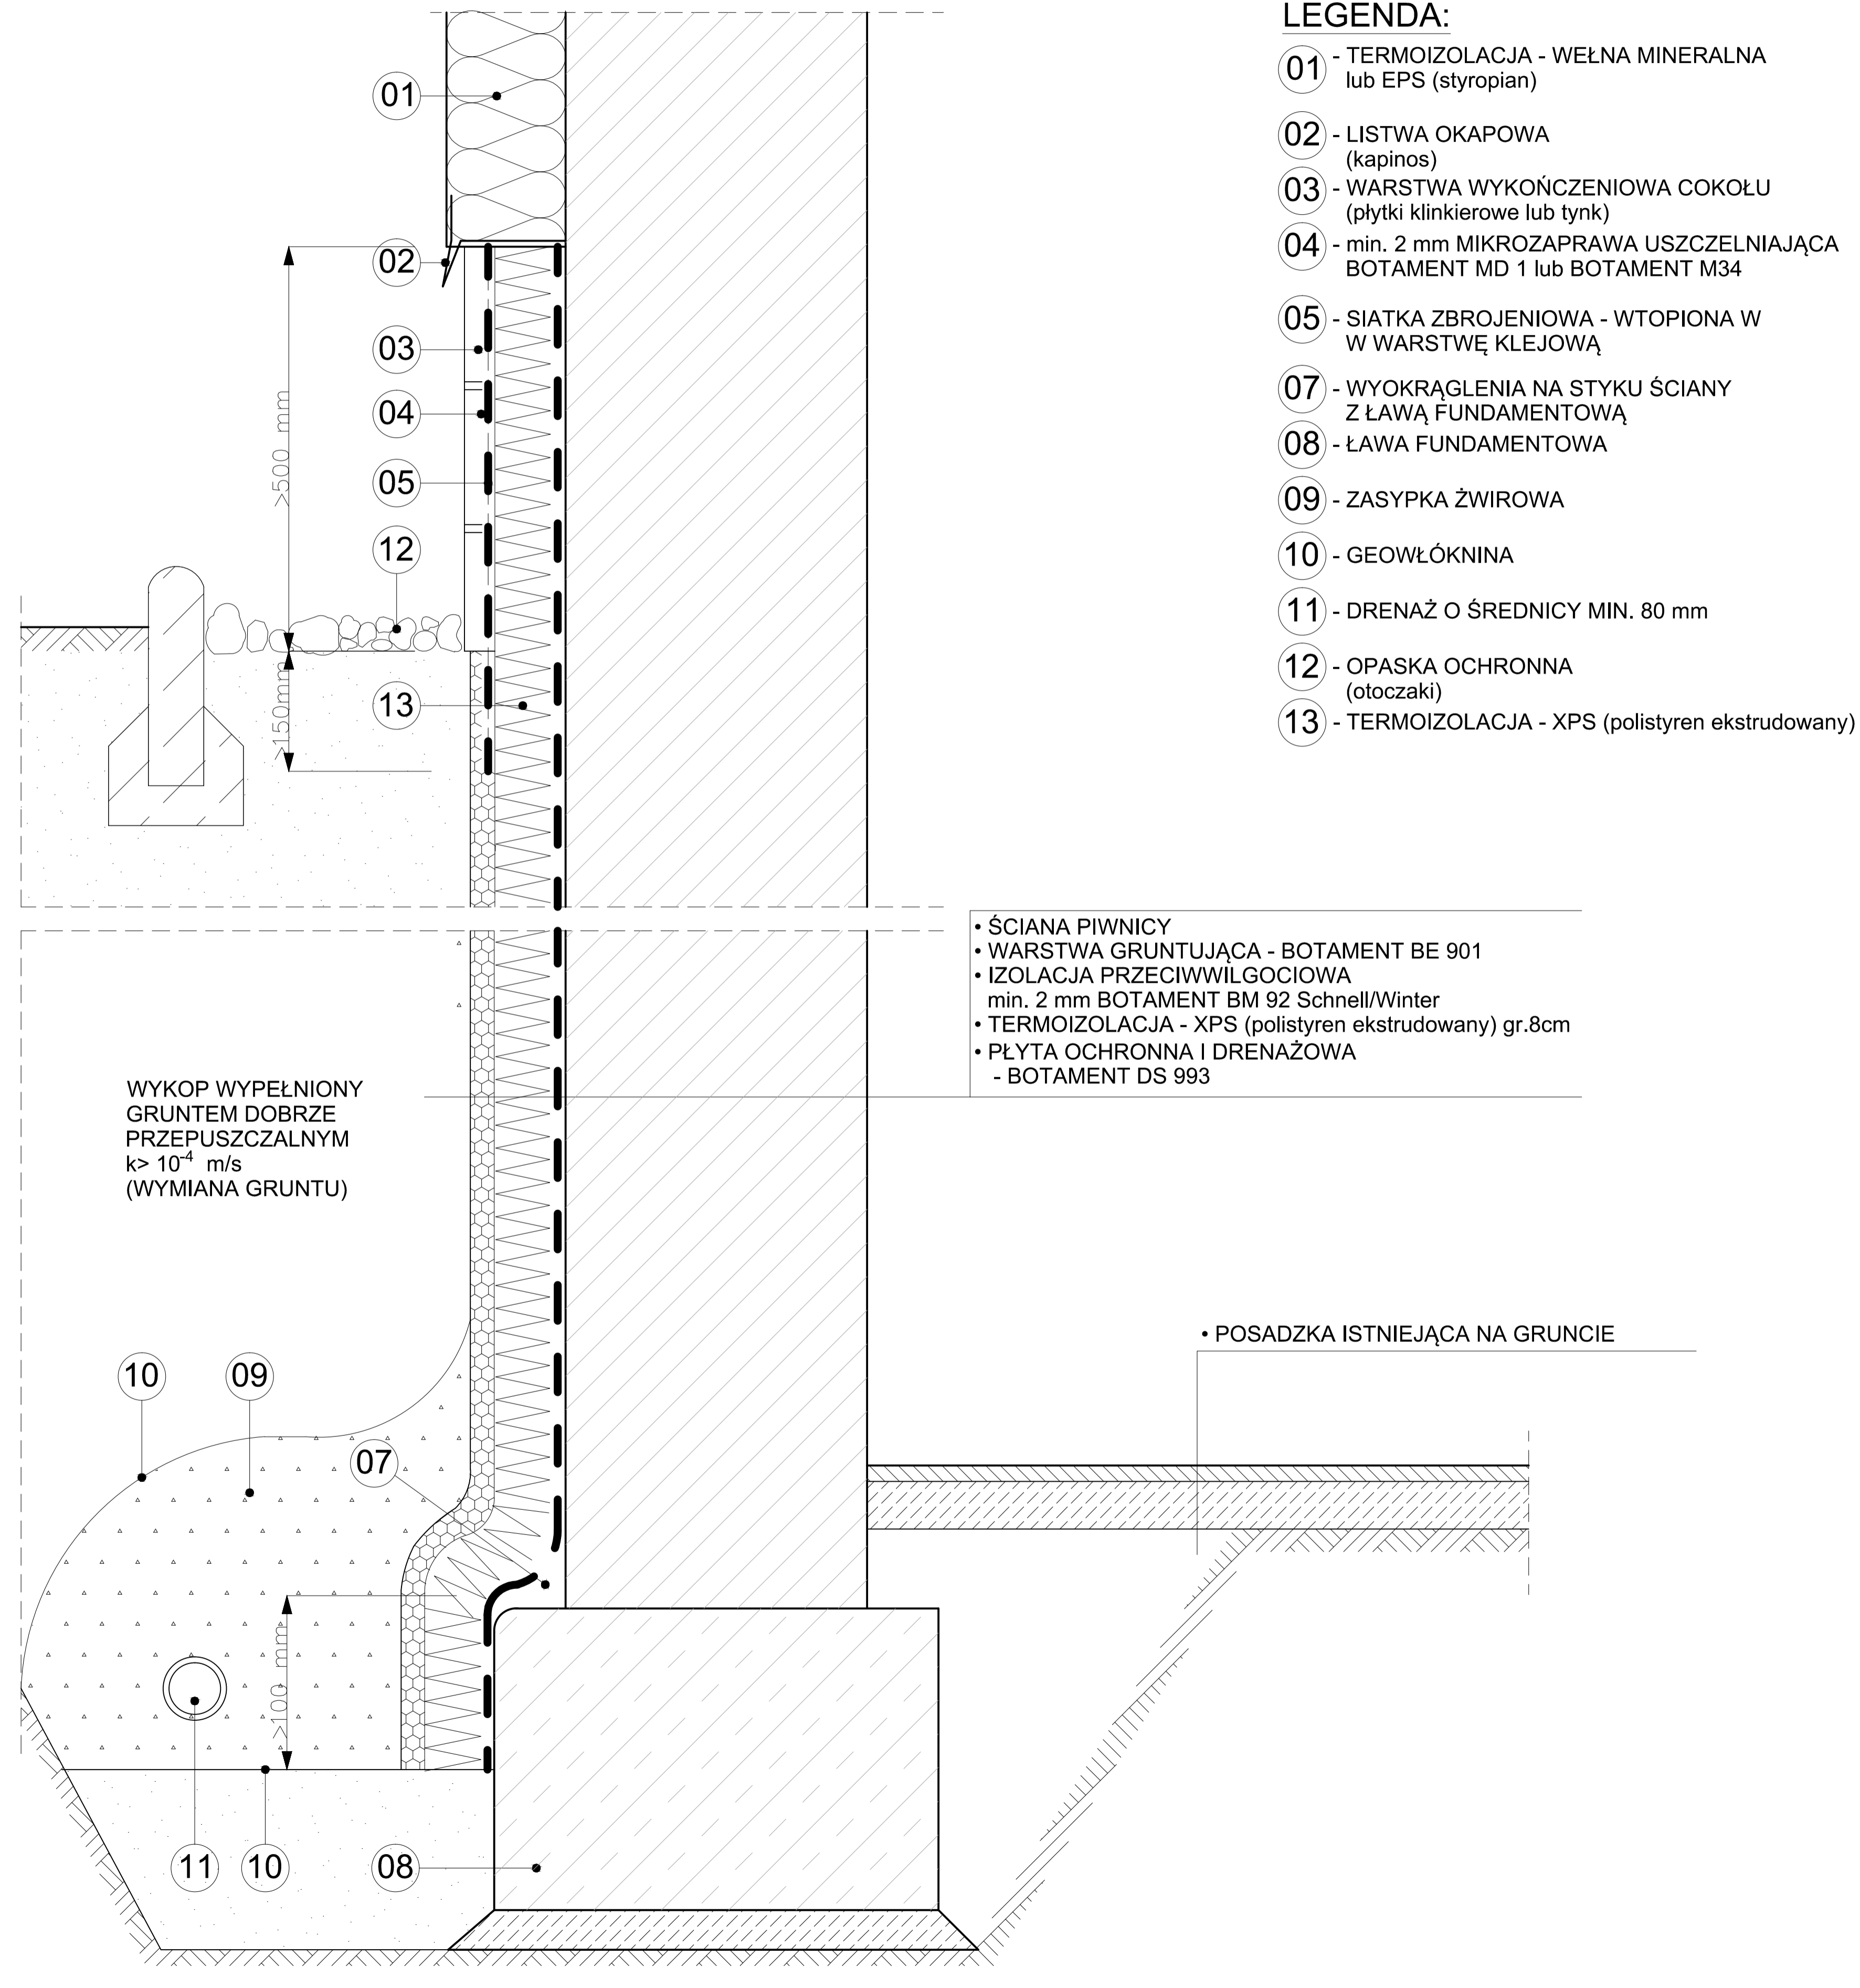

PROJEKTOWANIE, NADZORY, WYKONAWSTWO PAWEŁ KOPACZ 64-920 Piła, al.Niepodległości 88		
Obiekt:	Drenaż opaskowy i kanalizacja deszczowa z zbiornikiem retencyjnym. Piła, ul. Kossaka, Działka nr 245/21 obręb 16	
Inwestor:	Środowiskowy Dom Samopomocy Caritas ul. Kossaka 16, 64-920 Piła,	Stadium P.B.
Branża:	Konstrukcja	Data: 10.2013
Rysunek:	PRACE KONIECZNE DO WYKONANIA etap 1 (detal D1)	Skala: 1:10
Projektował:	mgr inż. Marek Turek Upr.bud. nr ewid.WKP/0049/P00K/07 do projektowania bez ograniczeń w specjalności konstrukcyjnej	Nr rys.: <b>K-2</b>